

暮らしを変える、「新しい暮らし」の出会い
T-CONCEPT ハウスがご覧いただけます

Photo/T-CONCEPTハウスグリーンヒルズ東本坪



物語のはじまりです


あなたはマイホームにどんな物語を描きますか
私たちタツミホームは皆さまのストーリーを
住まいと一緒に重ねながら共に歩いてゆくパートナーです。

静寂に包まれた「新・感覚」の住まい

グリーンヒルズ東本坪

1月15日〈STA〉・16日〈SUN〉 10:00~17:00

会場／知多郡東浦町緒川東本坪 10番 275

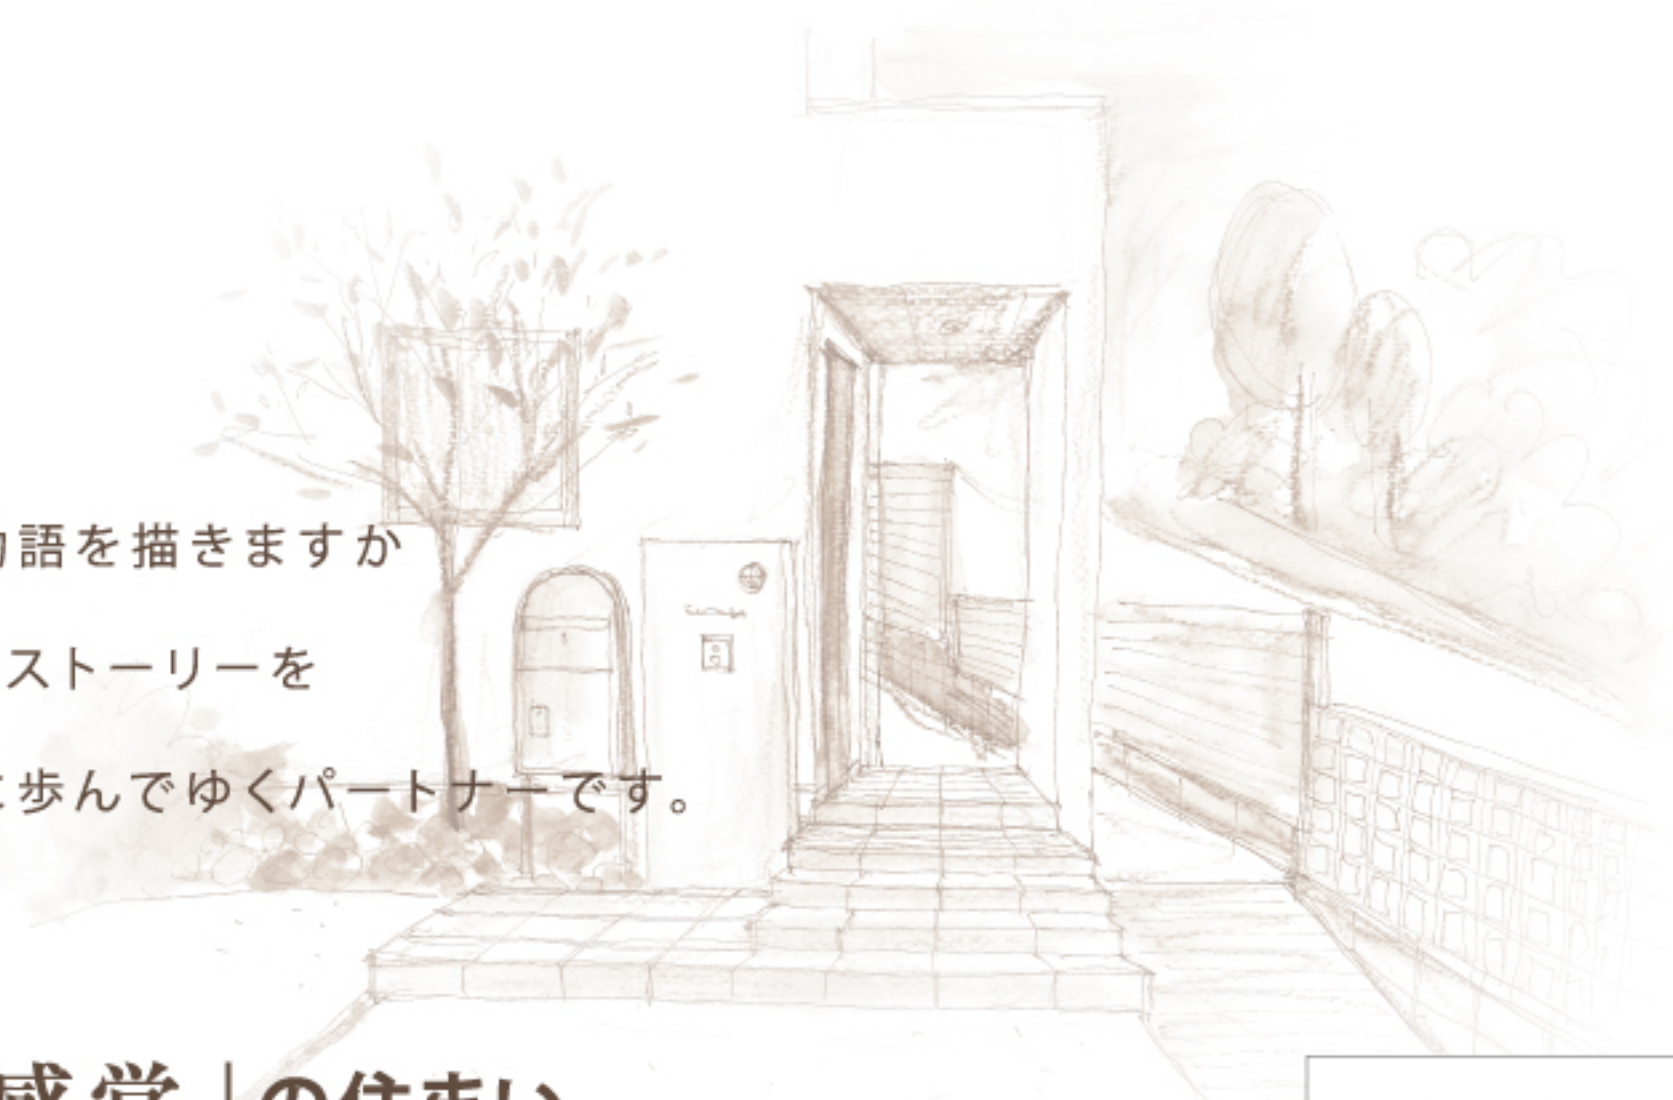

案内図は
こちらから



GoogleMAPはこちらです




Photo/T-CONCEPTハウスグリーンヒルズ東本坪



新しい時代のスタンダードな暮らし 心地よさを満喫できる T-CONCEPT さまざまな景色が楽しめます

住まいの基本性能に木の温もりと優しさをプラス
開放的な空間と、使いやすく動きやすい間取り
心も体もケアされる安心・安全な住まいです。

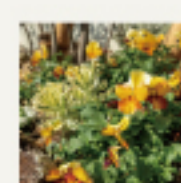

東浦町緒川東本坪に2つの T-CONCEPT ハウスが誕生。

B棟

シンプルなモノトーンに
洗めのグリーンをプラス。
ブラックの小物を
少しずつ組み合わせ
空間を引き締め
オンリーワンの存在感が
生まれる
カラーコンセプト。




PLAN DATA

1F: 53.33㎡ 16.13坪
2F: 49.10㎡ 14.85坪
延床面積: 102.43㎡ 30.98坪



2F

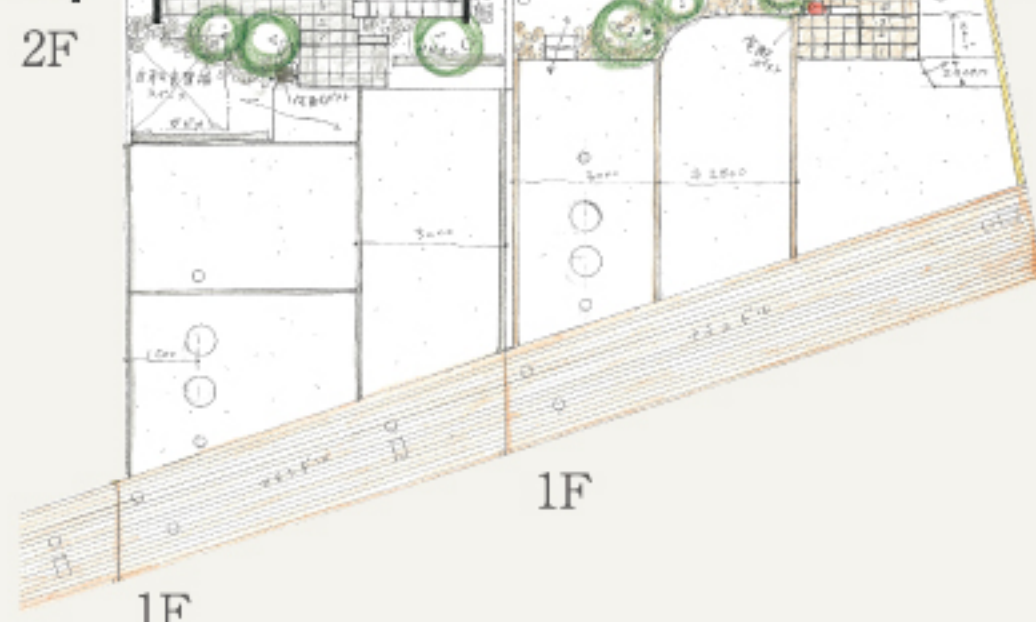

1F

※イメージイラスト

C棟

グレーとベージュの
淡い絶妙な色の
バランスにゴールドで
アクセント。
どなたにも好まれる
落ち着いた品のある
空間でリラックスした
時間をコンセプトに。



PLAN DATA

1F: 53.83㎡ 16.28坪
2F: 46.37㎡ 14.02坪
延床面積: 100.20㎡ 30.31坪



2F



●所在地／知多郡東浦町緒川東本坪10番275 ●交通／名鉄河和線「巽ヶ丘」駅約1,600m ●建物構造／木造在来工法2階建 ●土地面積／〈B棟〉192.98㎡ (58.37坪)・〈C棟〉196.53㎡ (59.45坪) ●延床面積／〈B棟〉102.43㎡ (30.98坪)・〈C棟〉100.20㎡ (30.31坪) ●間取り／3LDK+フリースペース ●駐車場／3台可 ●設備／電気・上水道・都市ガス ●建築確認番号／〈C棟〉第愛建2021建築確認00809号 ●完成済 ●入居予定日／相談 ●取引形態／売主 ●制作年月日／2022年1月11日



エコな暮らしを応援します。

タツミホーム株式会社

〒478-0012 知多市巽ヶ丘2-113
(名鉄巽ヶ丘駅から徒歩10秒)・定休日:毎週火曜日

愛知県知事免許(10)第11922号



0120-40-4441

最新情報をご覧ください

タツミホーム

検索

<https://www.tatsumi-home.co.jp/>

